



Oberingenieurkreis I

Tiefbauamt  
des Kantons Bern


### Orientierende Unterlagen zur Wasserbaubewilligung

Beilage 2.4

Gewässer	Vereinigte Lüttschinen	Gewässer-Nr.	500
Gemeinde	Bönigen	Projekt-Nr.	2306
Erfüllungslichtiger	Schwellenkorporation Bödeli Süd	Plan-Nr.	2306 - 315A
Projekt vom	Februar 2009	Format	60 / 126
Revidiert	September 2011		

Unterlage: Landbedarfsplan 1:1'000

Projekt 2011  
Hochwasserschutz Bödeli  
Schutzdämme Bönigen

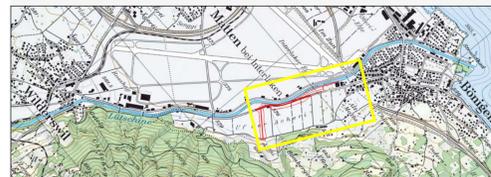

Projektverfasser:  
 BETTTSCHEN + BLUMER  
 BAUINGENIEURBÜRO AG  
 3800 UNTERSEEN  
 MÄTZNER & WYSS  
 BAUINGENIEURE AG  
 3800 UNTERSEEN

Wasserbaubewilligung:

### LEGENDE

- Gemeindegrenze
- GEWISS - Achse mit BWG - Profilen

### Projekt Wasserbaubewilligung, Schutzdämme Bönigen

- Projekt Wasserbaubewilligung
- Flächen Abtretung / Erwerb WBB
- Flächen Temporäre Landbeanspruchung WBB

### Projekt Strassenplan, Schutzdämme Bönigen

- Projekt kommunaler Strassenplan

### Drittprojekte


- HWS Bödeli, WBP Lüttschine, Teilprojekt 3, Stand Mitwirkung Mai 2011
- Ersatz Obere Bönigbrücke, ausgeführt 2010 / 2011

### Landbedarfsflächen

Die angegebenen Flächen stimmen approximativ. Die genauen Flächen werden nach der Neuparzellierung durch den Geometer bestimmt.

Auftrag Nr.: 2306 Plan Nr.: 2306-315A			
Mätzner & Wyss Bauingenieure AG			
Mst. 1:1'000		Format: 60 / 126	
Gesichtmet	Datum	Gesichtmet	
TS	01.03.2011	CK	
Revidiert	Datum	Gesichtmet	
A CK	30.09.2011	MA	
B			
C			
D			

Plangrundlage:  
- Amtliche Vermessung: Stand August 2007

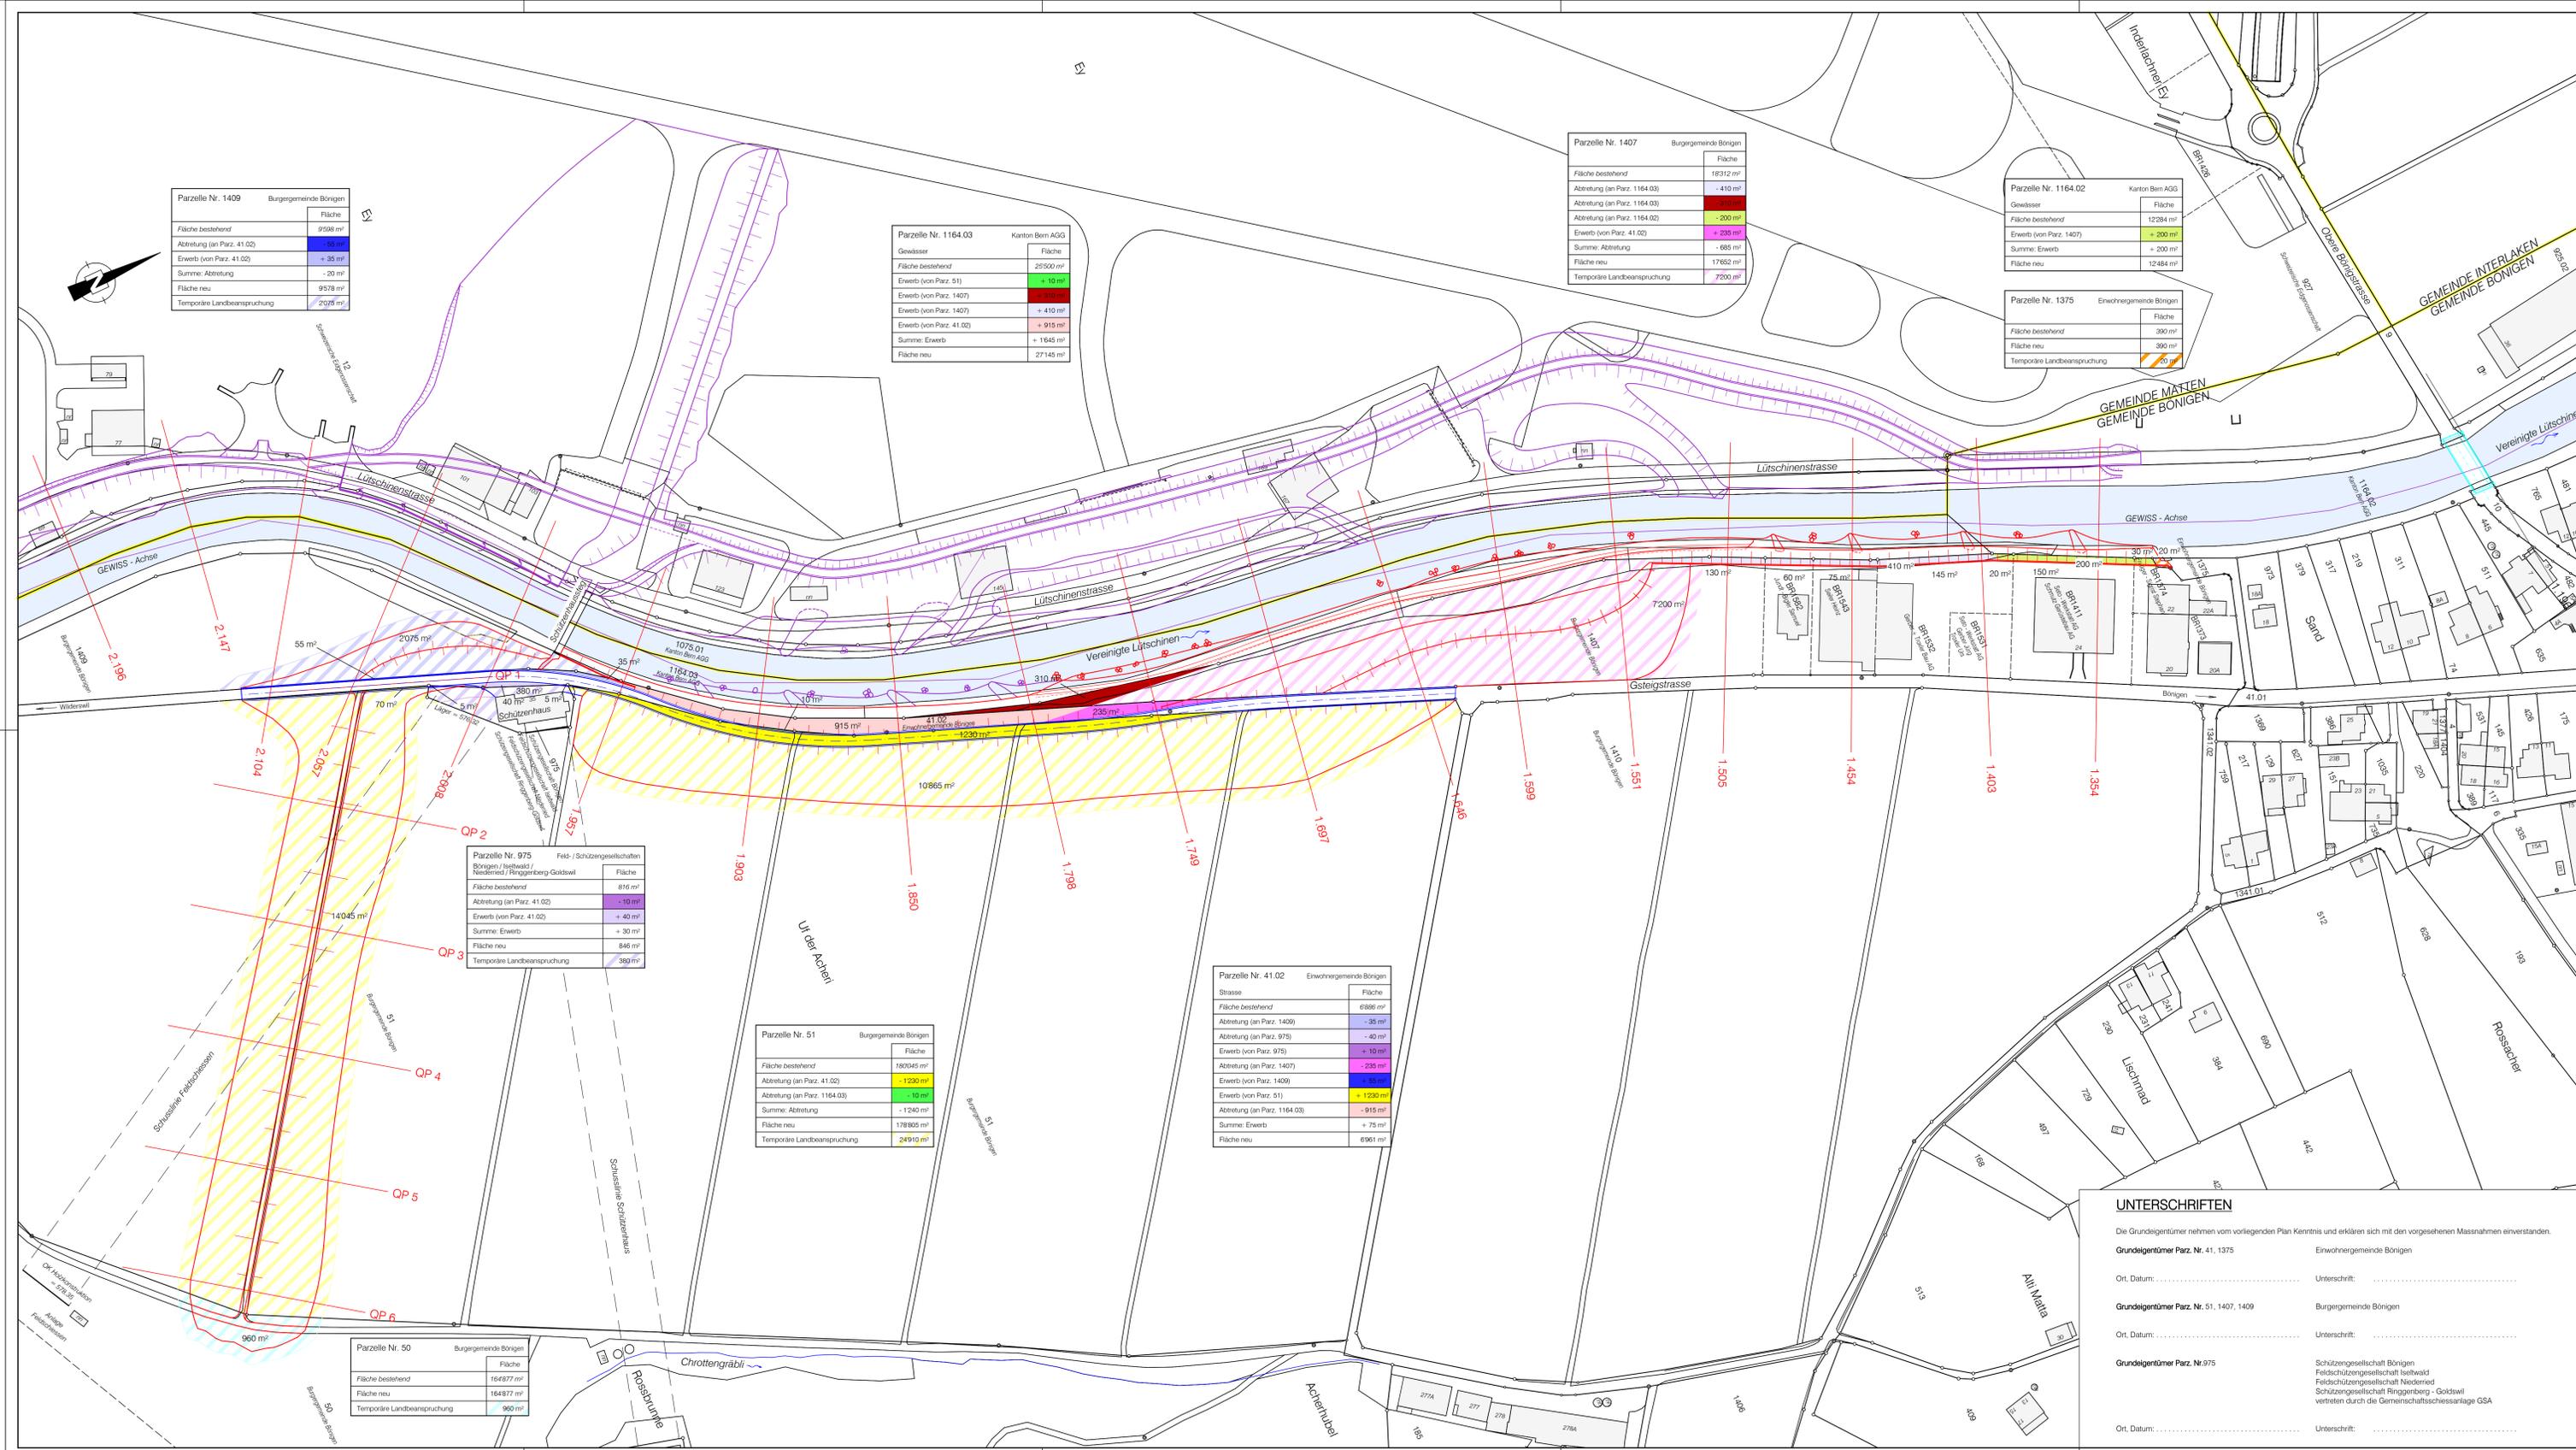

Parzelle Nr. 1409		Burggemeinde Bönigen	
Fläche		Fläche	
Fläche bestehend	9588 m <sup>2</sup>	Fläche bestehend	9588 m <sup>2</sup>
Abtretung (an Parz. 41.02)	-35 m <sup>2</sup>	Abtretung (an Parz. 41.02)	-35 m <sup>2</sup>
Erwerb (von Parz. 1407)	+35 m <sup>2</sup>	Erwerb (von Parz. 1407)	+35 m <sup>2</sup>
Summe: Abtretung	-20 m <sup>2</sup>	Summe: Abtretung	-20 m <sup>2</sup>
Fläche neu	9578 m <sup>2</sup>	Fläche neu	9578 m <sup>2</sup>
Temporäre Landbeanspruchung	2075 m <sup>2</sup>	Temporäre Landbeanspruchung	2075 m <sup>2</sup>

Parzelle Nr. 1164.03		Kanton Bern AGG	
Fläche		Fläche	
Fläche bestehend	25500 m <sup>2</sup>	Fläche bestehend	25500 m <sup>2</sup>
Erwerb (von Parz. 51)	+10 m <sup>2</sup>	Erwerb (von Parz. 51)	+10 m <sup>2</sup>
Erwerb (von Parz. 1407)	+310 m <sup>2</sup>	Erwerb (von Parz. 1407)	+310 m <sup>2</sup>
Erwerb (von Parz. 1407)	+410 m <sup>2</sup>	Erwerb (von Parz. 1407)	+410 m <sup>2</sup>
Erwerb (von Parz. 41.02)	+915 m <sup>2</sup>	Erwerb (von Parz. 41.02)	+915 m <sup>2</sup>
Summe: Erwerb	+1645 m <sup>2</sup>	Summe: Erwerb	+1645 m <sup>2</sup>
Fläche neu	27145 m <sup>2</sup>	Fläche neu	27145 m <sup>2</sup>

Parzelle Nr. 1407		Burggemeinde Bönigen	
Fläche		Fläche	
Fläche bestehend	16312 m <sup>2</sup>	Fläche bestehend	16312 m <sup>2</sup>
Abtretung (an Parz. 1164.03)	-410 m <sup>2</sup>	Abtretung (an Parz. 1164.03)	-410 m <sup>2</sup>
Abtretung (an Parz. 1164.03)	-500 m <sup>2</sup>	Abtretung (an Parz. 1164.03)	-500 m <sup>2</sup>
Erwerb (von Parz. 41.02)	+230 m <sup>2</sup>	Erwerb (von Parz. 41.02)	+230 m <sup>2</sup>
Summe: Abtretung	-910 m <sup>2</sup>	Summe: Abtretung	-910 m <sup>2</sup>
Fläche neu	17682 m <sup>2</sup>	Fläche neu	17682 m <sup>2</sup>
Temporäre Landbeanspruchung	7200 m <sup>2</sup>	Temporäre Landbeanspruchung	7200 m <sup>2</sup>

Parzelle Nr. 1164.02		Kanton Bern AGG	
Fläche		Fläche	
Fläche bestehend	12984 m <sup>2</sup>	Fläche bestehend	12984 m <sup>2</sup>
Erwerb (von Parz. 1407)	+200 m <sup>2</sup>	Erwerb (von Parz. 1407)	+200 m <sup>2</sup>
Summe: Erwerb	+200 m <sup>2</sup>	Summe: Erwerb	+200 m <sup>2</sup>
Fläche neu	13184 m <sup>2</sup>	Fläche neu	13184 m <sup>2</sup>
Temporäre Landbeanspruchung	20 m <sup>2</sup>	Temporäre Landbeanspruchung	20 m <sup>2</sup>

Parzelle Nr. 1375		Erwohrgemeinde Bönigen	
Fläche		Fläche	
Fläche bestehend	390 m <sup>2</sup>	Fläche bestehend	390 m <sup>2</sup>
Fläche neu	390 m <sup>2</sup>	Fläche neu	390 m <sup>2</sup>
Temporäre Landbeanspruchung	20 m <sup>2</sup>	Temporäre Landbeanspruchung	20 m <sup>2</sup>

Parzelle Nr. 975		Feld- / Schutzgesellschaften Bönigen / bestwald / Niedermid / Ringgenberg-Goldswil	
Fläche		Fläche	
Fläche bestehend	816 m <sup>2</sup>	Fläche bestehend	816 m <sup>2</sup>
Abtretung (an Parz. 41.02)	-10 m <sup>2</sup>	Abtretung (an Parz. 41.02)	-10 m <sup>2</sup>
Erwerb (von Parz. 41.02)	+40 m <sup>2</sup>	Erwerb (von Parz. 41.02)	+40 m <sup>2</sup>
Summe: Erwerb	+30 m <sup>2</sup>	Summe: Erwerb	+30 m <sup>2</sup>
Fläche neu	846 m <sup>2</sup>	Fläche neu	846 m <sup>2</sup>
Temporäre Landbeanspruchung	389 m <sup>2</sup>	Temporäre Landbeanspruchung	389 m <sup>2</sup>

Parzelle Nr. 51		Burggemeinde Bönigen	
Fläche		Fläche	
Fläche bestehend	160045 m <sup>2</sup>	Fläche bestehend	160045 m <sup>2</sup>
Abtretung (an Parz. 41.02)	-1230 m <sup>2</sup>	Abtretung (an Parz. 41.02)	-1230 m <sup>2</sup>
Abtretung (an Parz. 1164.03)	-10 m <sup>2</sup>	Abtretung (an Parz. 1164.03)	-10 m <sup>2</sup>
Summe: Abtretung	-1240 m <sup>2</sup>	Summe: Abtretung	-1240 m <sup>2</sup>
Fläche neu	178805 m <sup>2</sup>	Fläche neu	178805 m <sup>2</sup>
Temporäre Landbeanspruchung	24910 m <sup>2</sup>	Temporäre Landbeanspruchung	24910 m <sup>2</sup>

Parzelle Nr. 41.02		Erwohrgemeinde Bönigen	
Fläche		Fläche	
Strasse		Strasse	
Fläche bestehend	6886 m <sup>2</sup>	Fläche bestehend	6886 m <sup>2</sup>
Abtretung (an Parz. 1409)	-35 m <sup>2</sup>	Abtretung (an Parz. 1409)	-35 m <sup>2</sup>
Abtretung (an Parz. 975)	-40 m <sup>2</sup>	Abtretung (an Parz. 975)	-40 m <sup>2</sup>
Erwerb (von Parz. 975)	+10 m <sup>2</sup>	Erwerb (von Parz. 975)	+10 m <sup>2</sup>
Abtretung (an Parz. 1407)	-235 m <sup>2</sup>	Abtretung (an Parz. 1407)	-235 m <sup>2</sup>
Erwerb (von Parz. 1409)	+35 m <sup>2</sup>	Erwerb (von Parz. 1409)	+35 m <sup>2</sup>
Erwerb (von Parz. 51)	+1230 m <sup>2</sup>	Erwerb (von Parz. 51)	+1230 m <sup>2</sup>
Abtretung (an Parz. 1164.03)	-915 m <sup>2</sup>	Abtretung (an Parz. 1164.03)	-915 m <sup>2</sup>
Summe: Erwerb	+75 m <sup>2</sup>	Summe: Erwerb	+75 m <sup>2</sup>
Fläche neu	6961 m <sup>2</sup>	Fläche neu	6961 m <sup>2</sup>

Parzelle Nr. 50		Burggemeinde Bönigen	
Fläche		Fläche	
Fläche bestehend	164877 m <sup>2</sup>	Fläche bestehend	164877 m <sup>2</sup>
Fläche neu	164877 m <sup>2</sup>	Fläche neu	164877 m <sup>2</sup>
Temporäre Landbeanspruchung	960 m <sup>2</sup>	Temporäre Landbeanspruchung	960 m <sup>2</sup>

### UNTERSCHRIFTEN

Die Grundstückseigentümer nehmen vom vorliegenden Plan Kenntnis und erklären sich mit den vorgesehenen Massnahmen einverstanden.

- Grundstückseigentümer Parz. Nr. 41.1375** Erwohrgemeinde Bönigen  
Ort, Datum: ..... Unterschrift: .....
- Grundstückseigentümer Parz. Nr. 51, 1407, 1409** Burggemeinde Bönigen  
Ort, Datum: ..... Unterschrift: .....
- Grundstückseigentümer Parz. Nr.975** Schutzgesellschaft Bönigen  
Feldschutzgesellschaft bestwald  
Schutzgesellschaft Niedermid - Goldswil  
vertreten durch die Gemeinschaftsschliessanlage GSA  
Ort, Datum: ..... Unterschrift: .....