

Oberingenieurkreis I

Tiefbauamt
des Kantons Bern


Wasserbauplan

Beilage 2.3.1

Gewässer	Vereinigte Lüttschinen	Gewässer-Nr.	500
Gemeinde	Wilderswil, Matten	Projekt-Nr.	2703
Erfüllungspflichtiger	Schwellenkorporation Bödeltal Süd	Plan-Nr.	2703 - 113A
Projekt vom	Februar 2009	Format	60 / 84
Revidiert	Oktober 2011		

Unterlage **Querprofile 1:200**
ARA-Pumpwerk - RUAG Süd, km 3.649 - 3.369

Hochwasserschutz Bödeltal
ARA-Pumpwerk - Aenderbergbrücke
Gerinneausbau Lüttschine

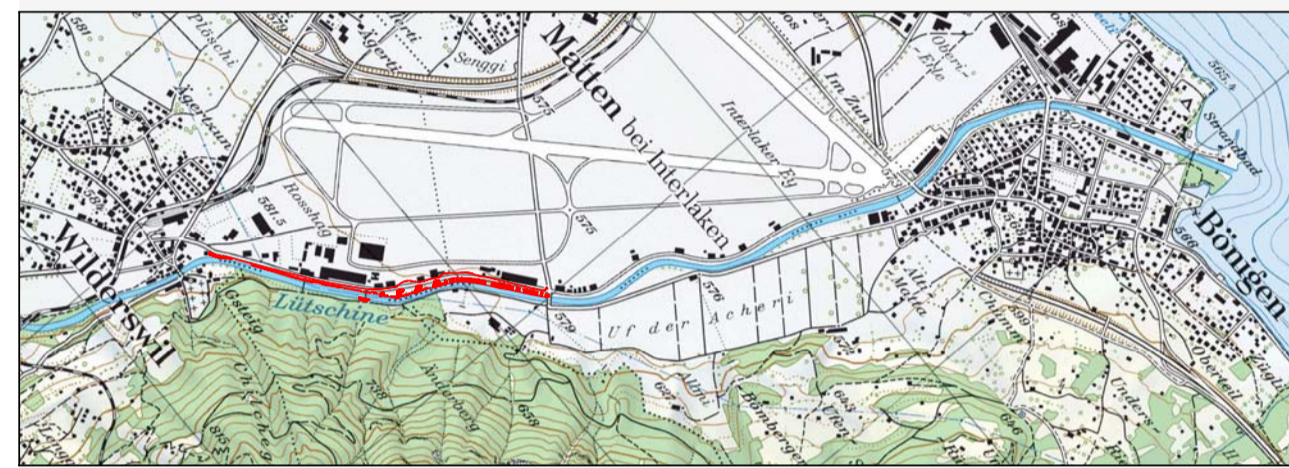

Projektverfasser
BETTSCHEN - BLUMER
BAUINGENIEURBÜRO AG
3800 UNTERSEEN

MÄTZENER & WYSS
BAUINGENIEURE AG
3800 UNTERSEEN

Wasserbauplanegenehmigung:

LEGENDE

- best. Terrain*
- Niederwasserspiegel, 13. März 2007*
- best. Meteorwasserleitung*
- ausgeführte Notmassnahmen Gletschersee 2009*

Wasserbauplan ARA-Pumpwerk - Aenderbergbrücke / Bauprojekt Umgestaltung Bönigstrasse

- Projekt Wasserbauplan ARA-Pumpwerk - Aenderbergbrücke
- Neubau Reckweg (Oberfläche mit Verschleisssschicht aus Mergel)
- Böschung und Grünfläche Wasserbau- / Strassenbauprojekt
- Waldboden und Sukzessionsflächen Wasserbau- / Strassenbauprojekt
- Kiesfläche
- Geschützter Uferbereich
- Aufforstung / Ufervegetation
- Projekt Verlegung Meteorwasserleitung
- max. Wasserspiegel bei HQ₁₀₀ = 220 m³/s
- max. Energiehöhe bei HQ₁₀₀ = 220 m³/s
- Projekt Umgestaltung und Teilrückbau Bönigstrasse
- Rückbau best. Bönigstrasse
- Drittprojekte

Auftrag Nr. 2703 / Plan Nr. 2703 - 113A
Mätzener & Wyss Bauingenieure AG
Massstab: 1:200 | Format: 60 / 84

Gleichschritt	Datum	Geprüft	
RF	06.06.2011	CK	
Revidiert	Datum	Geprüft	
A	RF	14.10.2011	CK
B			
C			
D			

Plangrundlage:
- Felddaufnahmen vom März 2007

