



Oberingenieurkreis I

Tiefbauamt  
des Kantons Bern


# Wasserbauplan

Beilage 2.3.2

Gewässer	Vereinigte Lüttschinen	Gewässer-Nr.	500
Gemeinde	Wilderswil, Matten	Projekt-Nr.	2703
Erfüllungspflichtiger	Schwellenkorporation Bödéli Süd	Plan-Nr.	2703 - 112A
Projekt vom	Februar 2009	Format	60 / 84
Revidiert	Oktober 2011		

Unterlage **Querprofile 1:200**  
RUAG Süd - RUAG Nord, km 3.342 - 3.046

Hochwasserschutz Bödéli  
ARA-Pumpwerk - Aenderbergbrücke  
Gerinneausbau Lüttschine

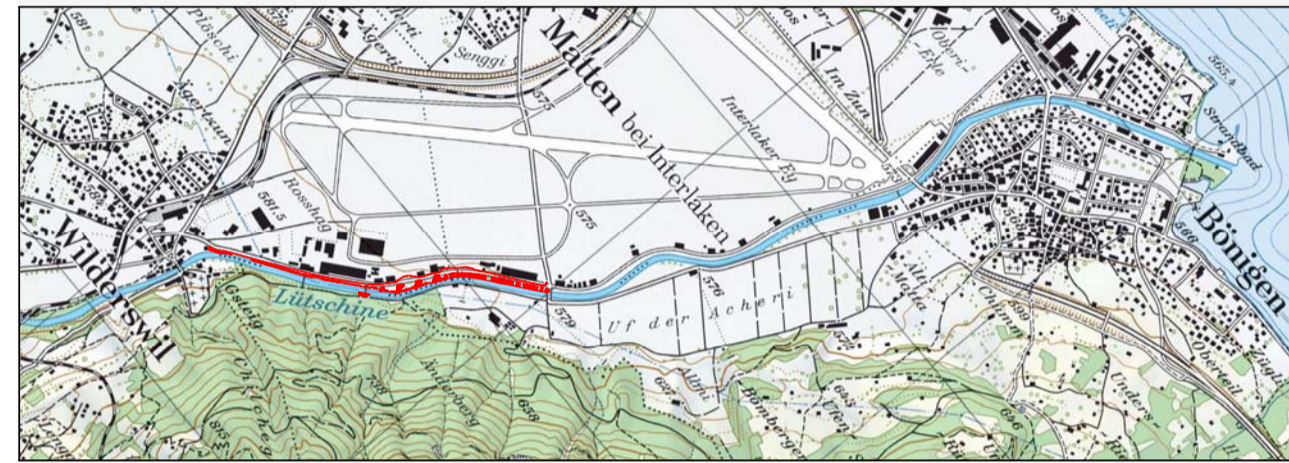

Projektverfasser  
BETTSCHEN - BLUMER  
BAUINGENIEURBURO AG  
3800 UNTERSEEN  
MÄTZENER & WYSS  
BAUINGENIEURE AG  
3800 UNTERSEEN

Wasserbauplan genehmigung:

## LEGENDE

- best. Terrain
- BWG-Profil 2010
- Niederwasserspiegel, 13. März 2007
- best. Meteorwasserleitung
- ausgeführte Notmassnahmen Gletschersee 2009

Wasserbauplan ARA-Pumpwerk - Aenderbergbrücke / Bauprojekt Umgestaltung Bönigstrasse

- Projekt Wasserbauplan ARA-Pumpwerk - Aenderbergbrücke
- Böschung und Grünfläche Wasserbau- / Strassenbauprojekt
- Waldboden und Sukzessionsflächen Wasserbau- / Strassenbauprojekt
- Kiesfläche
- Geschützter Uferbereich
- Aufforstung / Ufervegetation
- Projekt Verlegung Meteorwasserleitung
- max. Wasserspiegel bei  $HQ_{100} = 220 \text{ m}^3/\text{s}$
- max. Energiehöhe bei  $HQ_{100} = 220 \text{ m}^3/\text{s}$
- Projekt Umgestaltung und Teilrückbau Bönigstrasse
- Rückbau best. Bönigstrasse
- Drittprojekte

Auftrag Nr. 2703 / Plan Nr. 2703 - 112A  
Mätzener & Wyss Bauingenieure AG  
Massstab: 1:200 | Format: 60 / 84

Glossar	Datum	Geprüft	
RF	06.06.2011	CK	
Revidiert	Datum	Geprüft	
A	RF	14.10.2011	CK
B			
C			
D			

Plangrundlage:  
- Feldaufnahmen vom März 2007

