



Oberingenkreis I
Tiefbauamt
des Kantons Bern


Wasserbauplan

Beilage 2.4.1

Gewässer	Vereinigte Lüttschiner	Gewässer-Nr.	500
Gemeinde	Wilderswil, Matten	Projekt-Nr.	2703
Erfüllungsflächiger	Schwellenkorporation Bödeli Süd	Plan-Nr.	2703 - 103A
Projekt vom	Februar 2009	Format	60 / 126
Revidiert	Oktober 2011		

Unterlage: Landerwerbsplan 1:500
ARA-Pumpwerk - RUAG

Hochwasserschutz Bödeli
ARA-Pumpwerk - Aenderbergbrücke
Gerinneausbau Lüttschine

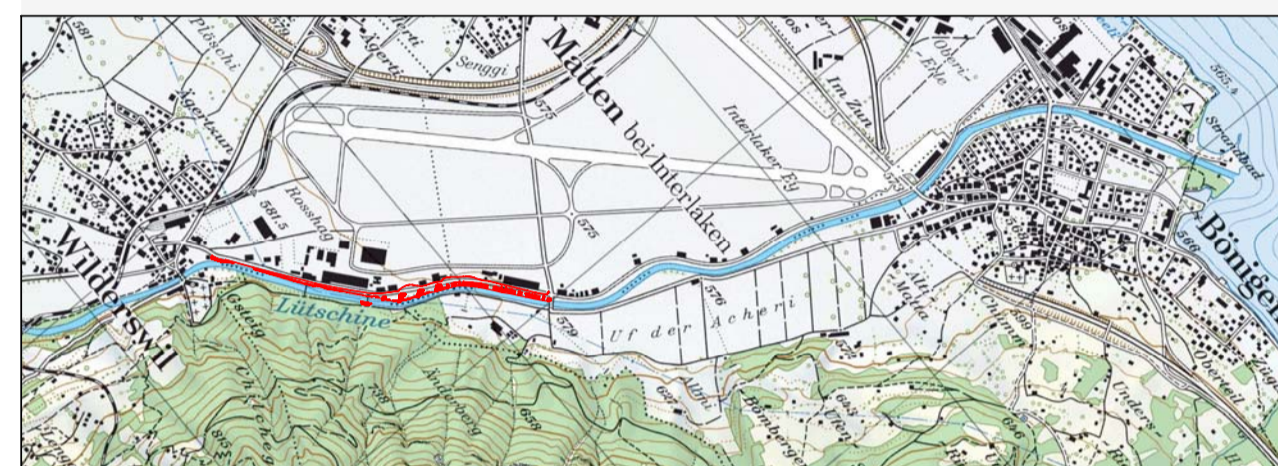

Projektverfasser:
BETTSCHEIN + BLUMER
BAUINGENIEURBÜRO AG
3800 UNTERSEELEN
MÄTZNER & WYSS
BAUINGENIEURE AG
3800 UNTERSEELEN

Wasserbauplan genehmigt:


LEGENDE

- Gemeindegrenze
- GEWISS - Achse
- Projekt Wasserbauplan ARA-Pumpwerk - Aenderbergbrücke
- Projekt Umgestaltung und Teiltrückbau Bönigstrasse / Anhebung Aenderbergbrücke
- Flächen Landabtretung / Landzuteilung
- Flächen Temporäre Landbeanspruchung

Landbedarfsflächen

Die angegebenen Flächen stimmen approximativ. Die genauen Flächen werden nach der Neuparzellierung durch den Geometer bestimmt.

Plangrundlage:
- Amtliche Vermessung; Stand Mai 2009

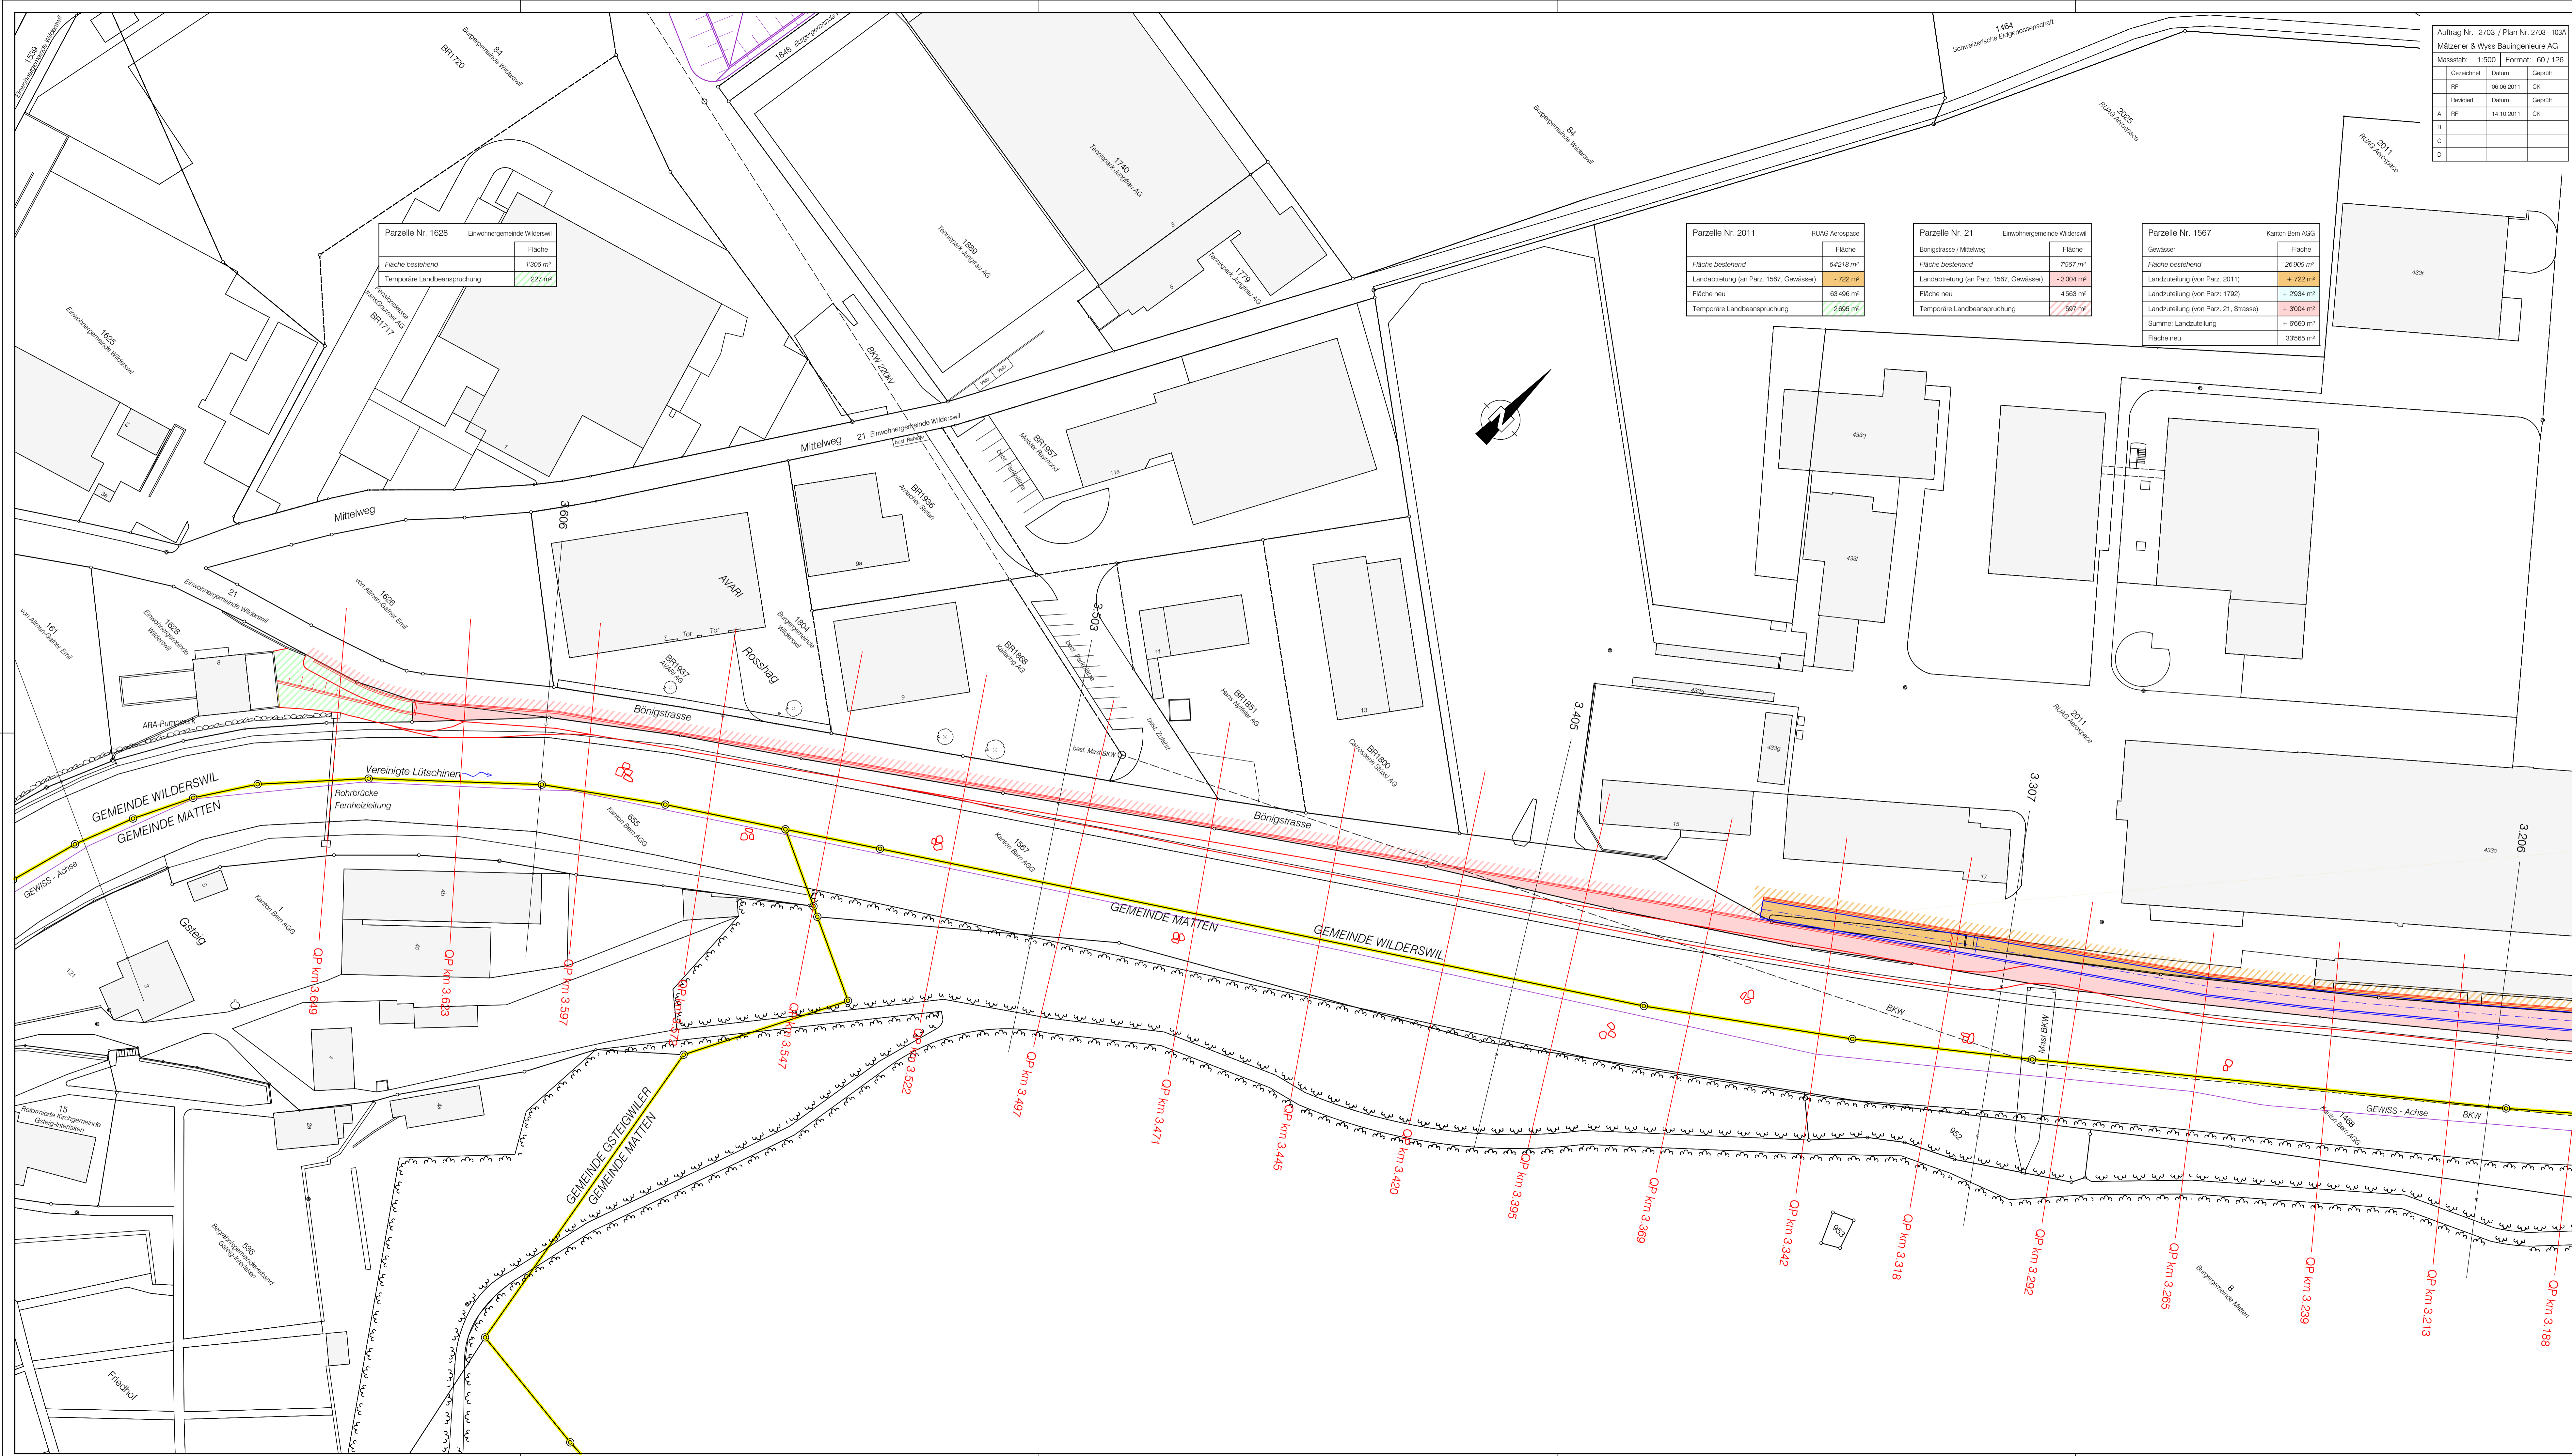

Auftrag Nr. 2703 / Plan Nr. 2703 - 103A			
Mätzner & Wyss Bauingenieure AG			
Masstab:	1:500	Format:	60 / 126
Gezeichnet	Datum	Geprüft	
RF	06.06.2011	CK	
Revidiert	Datum	Geprüft	
A RF	14.10.2011	CK	
B			
C			
D			